


"DOM W KLEMATISACH 9 (S)"
wersja TERMO
MOŻNA WKLEIĆ DO PROJEKTU ZAGOSPODAROWANIA TERENU

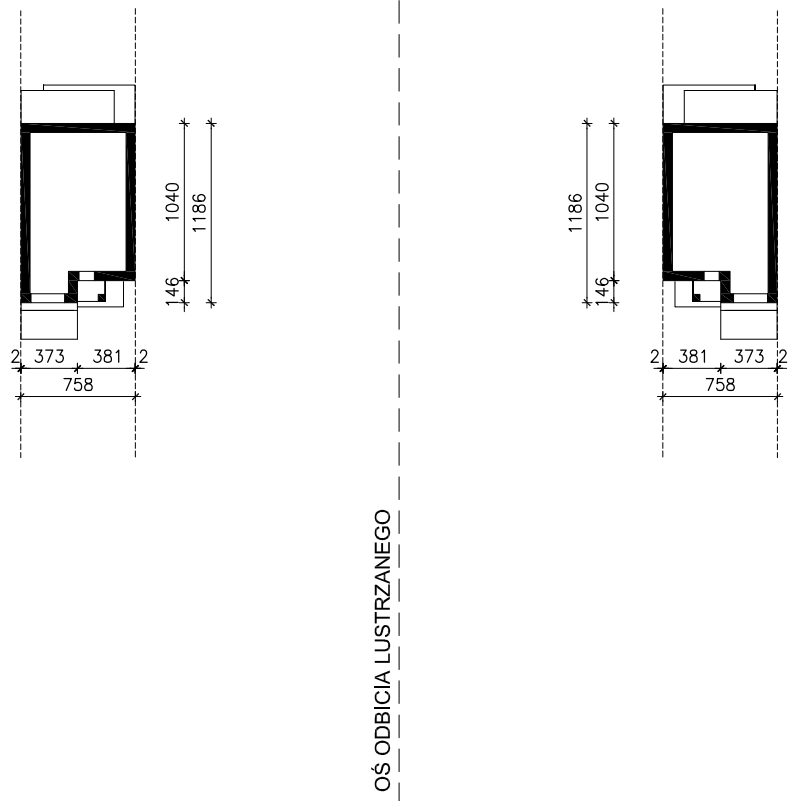

OBRYŚ BUDYNKU
Skala: 1:500