


DOM W KLEMATISACH 7(B)
wersja TERMO
MOŻNA WKLEIĆ DO PROJEKTU ZAGOSPODAROWANIA TERENU

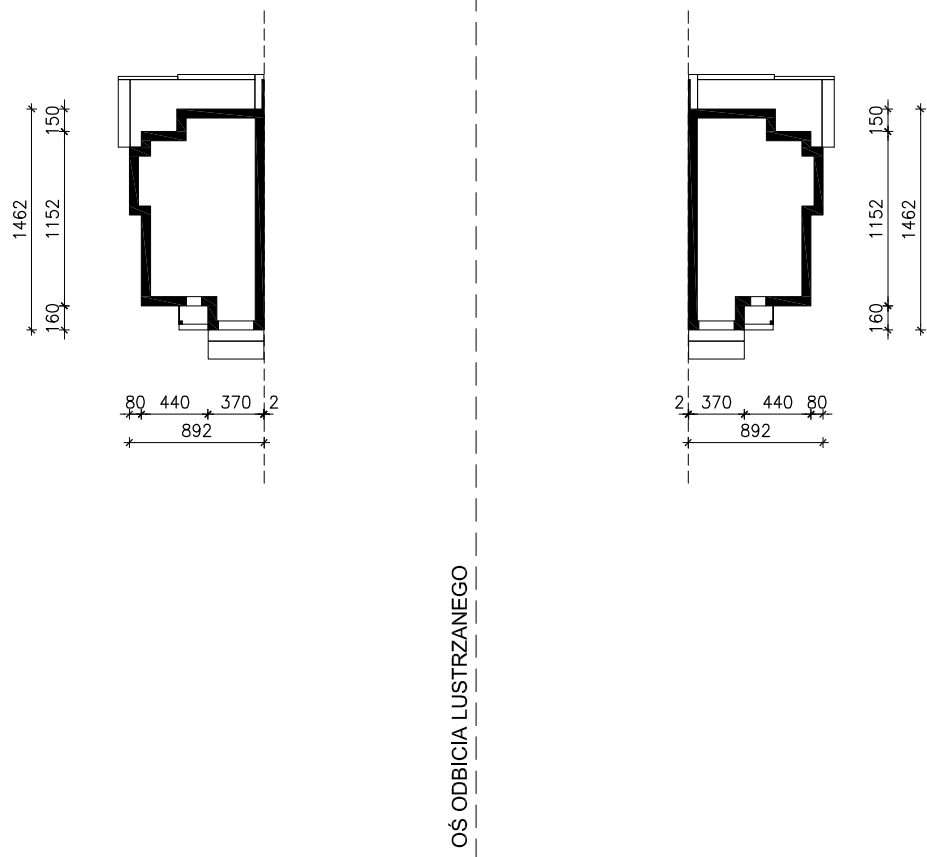

OBRYŚ BUDYNKU
Skala: 1:500