


DOM W KLEMATISACH 10 (AB)
MOŻNA WKLEIĆ DO PROJEKTU ZAGOSPODAROWANIA TERENU

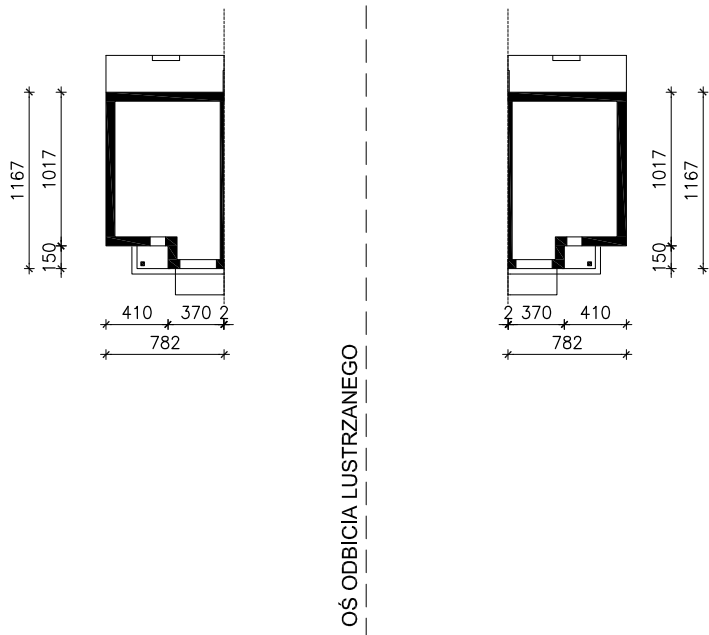

OBRYŚ BUDYNKU
Skala: 1:500