


**DOM W TUNBERGIACH 2 (B)**  
**MOŻNA WKLEIĆ DO PROJEKTU ZAGOSPODAROWANIA TERENU**

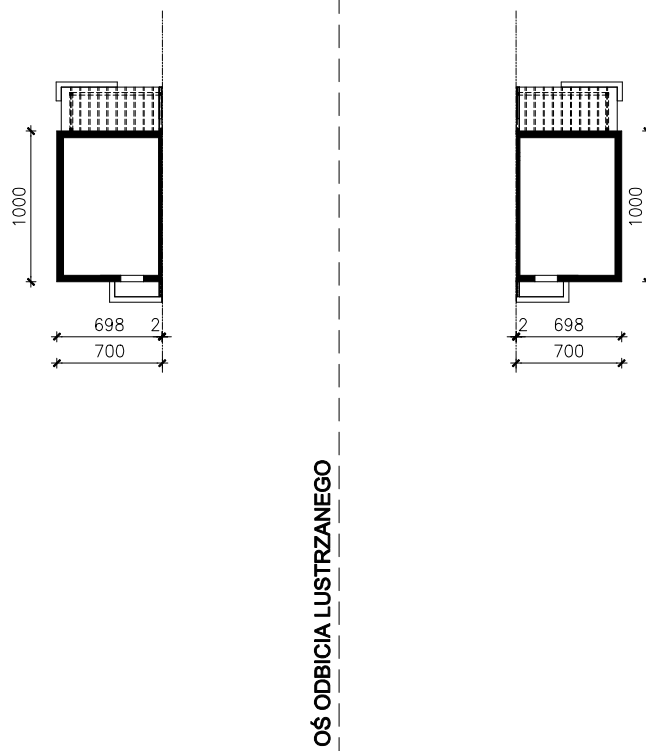

**OBRYS BUDYNKU**

**Skala: 1:500**