


DOM W HALEZJACH 3 (R2B)

MOŻNA WKLEIĆ DO PROJEKTU ZAGOSPODAROWANIA TERENU

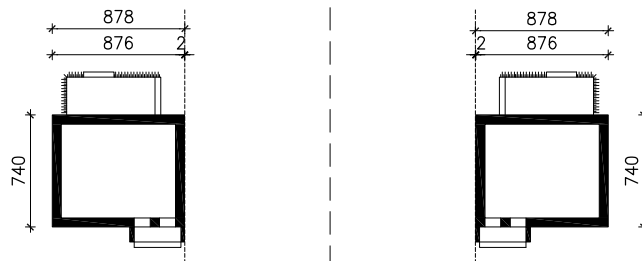

OŚ ODBICIA LUSTRZANEGO

OBRYS BUDYNKU

Skala: 1:500