


DOM POD MIŁORZĘBEM 19 (GB)

MOŻNA WKLEIĆ DO PROJEKTU ZAGOSPODAROWANIA TERENU

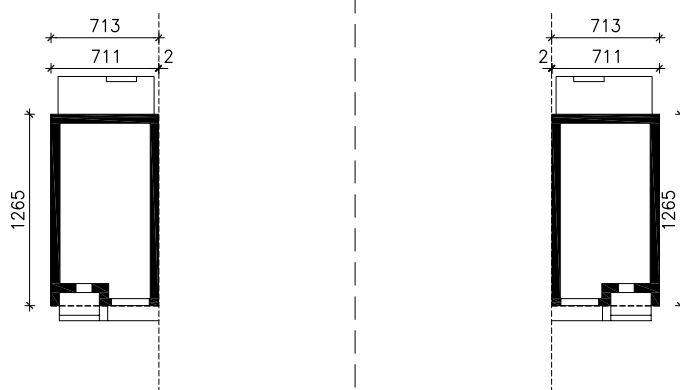

OŚ ODBICIA LUSTRZANEGO

OBRYŚ BUDYNKU

Skala: 1:500