


DOM W KLEMATISACH 30 (B)  
MOŻNA WKLEIĆ DO PROJEKTU ZAGOSPODAROWANIA TERENU

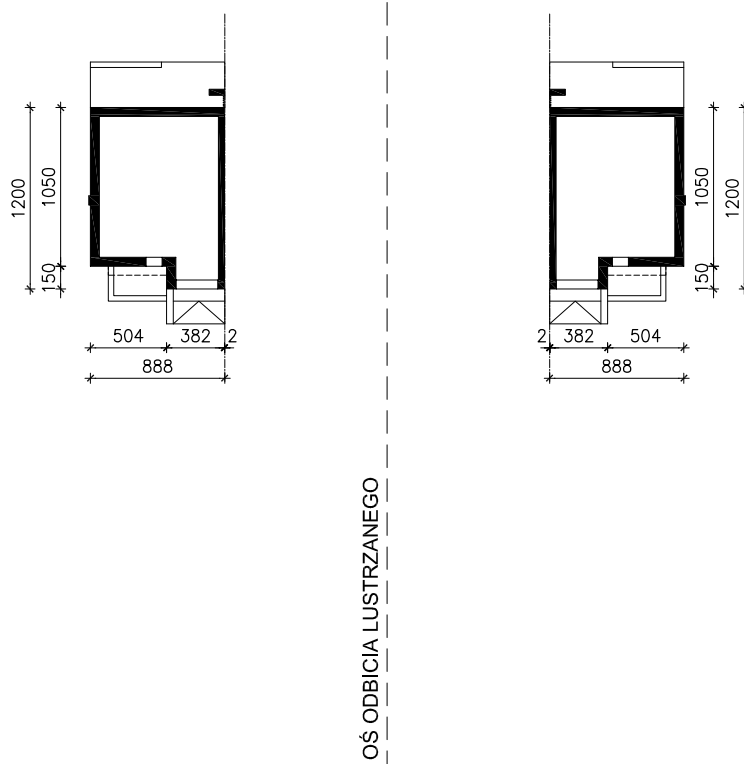

OBRYŚ BUDYNKU

Skala: 1:500