


DOM W LUCERNIE 12
MOŻNA WKLEIĆ DO PROJEKTU ZAGOSPODAROWANIA TERENU

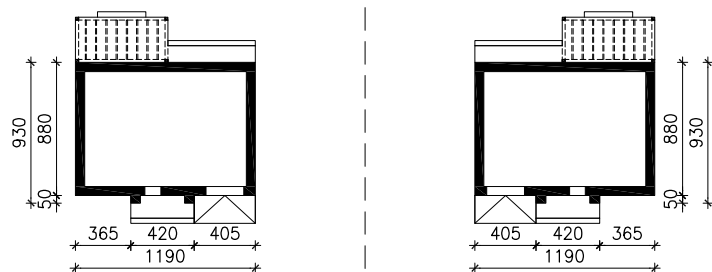

OŚ ODBICIA LUSTRZANEGO

OBRYŚ BUDYNKU

Skala: 1:500