


DOM W DABECJACH 4 (G)
MOŻNA WKLEIĆ DO PROJEKTU ZAGOSPODAROWANIA TERENU

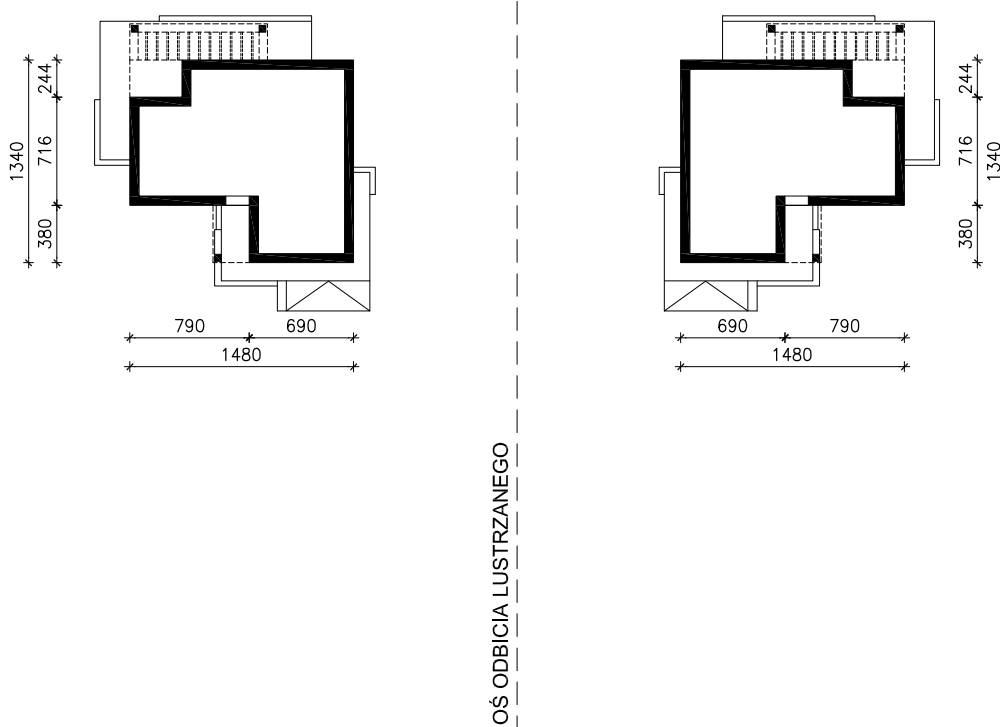

OBRYS BUDYNKU

Skala: 1:500