


DOM W RIVEACH 5 (GB) ver.2  
MOŻNA WKLEIĆ DO PROJEKTU ZAGOSPODAROWANIA TERENU

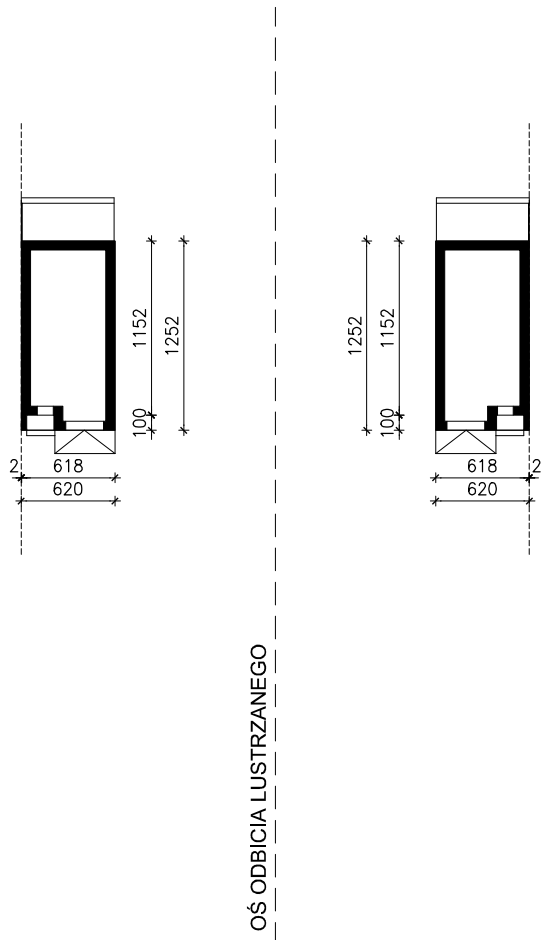

OBRYŚ BUDYNKU  
Skala: 1:500